

Printer B&W = 18
 Printer color = 2
 MFP =
 รวม = 20

อาคาร กิจอิสร
 101 ม. 3 ท. 16 ต. 1
 101 ม. 3 ท. 16 ต. 1
 101 ม. 3 ท. 16 ต. 1

B&W Printer
 Color Printer
 B&W Copier/MFP

จ่ายยา SP3510SF
 T333QA03587 เข้าระบบ
 1เครื่อง

การเงินผู้ป่วยนอก
 SP3510SF
 T333QB06353 เข้าระบบ
 3เครื่อง

OPDกระดูก SP3500SF
 T323Q100384 เข้าระบบ
 4เครื่อง

เวชศาสตร์ฟื้นฟู
 SP3510SF
 T333QB06579 เข้าระบบ
 1เครื่อง

เวชภัณฑ์ที่มีใช้ยา
 SP3500SF
 T323Q100385 เข้าระบบ
 1เครื่อง

การเงินผู้ป่วยใน
 SP3510SF
 T333QA03584 เข้าระบบ
 3เครื่อง

ให้คำปรึกษา
 SP3510SF
 T333QB07957 ไม่เข้า
 ระบบ 1เครื่อง

การเงินผู้ป่วยนอก
 SP3510SF
 T333QB05969 เข้าระบบ
 3เครื่อง

จ่ายยาผู้ป่วยนอก1
 SP3510SF
 T333QA03664 เข้าระบบ
 6เครื่อง

X-ray SP3500SF
 T323Q100376 เข้าระบบ
 6เครื่อง

ส่งกล้องอายุรกรรม
 SP3510SF
 T333QA03651 เข้าระบบ
 2เครื่อง

ส่งกล้องอายุรกรรม
 SPC242DN
 T203P800623 เข้าระบบ
 1เครื่อง

ส่งกล้องอายุรกรรม
 SPC242DN
 T203P800643 เข้าระบบ
 1เครื่อง

OPD อายุรกรรม
 SP3510SF
 T333QB06755 เข้าระบบ
 3เครื่อง

OPD อายุรกรรม
 SP3510SF
 T323Q602037 เข้าระบบ
 1เครื่อง


เวชศาสตร์ครอบครัว
 SP3510SF
 T333QA03392 เข้าระบบ
 2เครื่อง

เวชศาสตร์ครอบครัว
 SP3510SF
 T333QA03532 เข้าระบบ
 1เครื่อง


จุดออกบัตรนัด SP3510SF
 T333QA03533 เข้าระบบ
 3เครื่อง

OPD อายุรกรรม
 SP3510SF
 T333QB05966 เข้าระบบ
 1เครื่อง

OPD อายุรกรรม
 SP3510SF
 T323Q100223 เข้าระบบ
 1เครื่อง

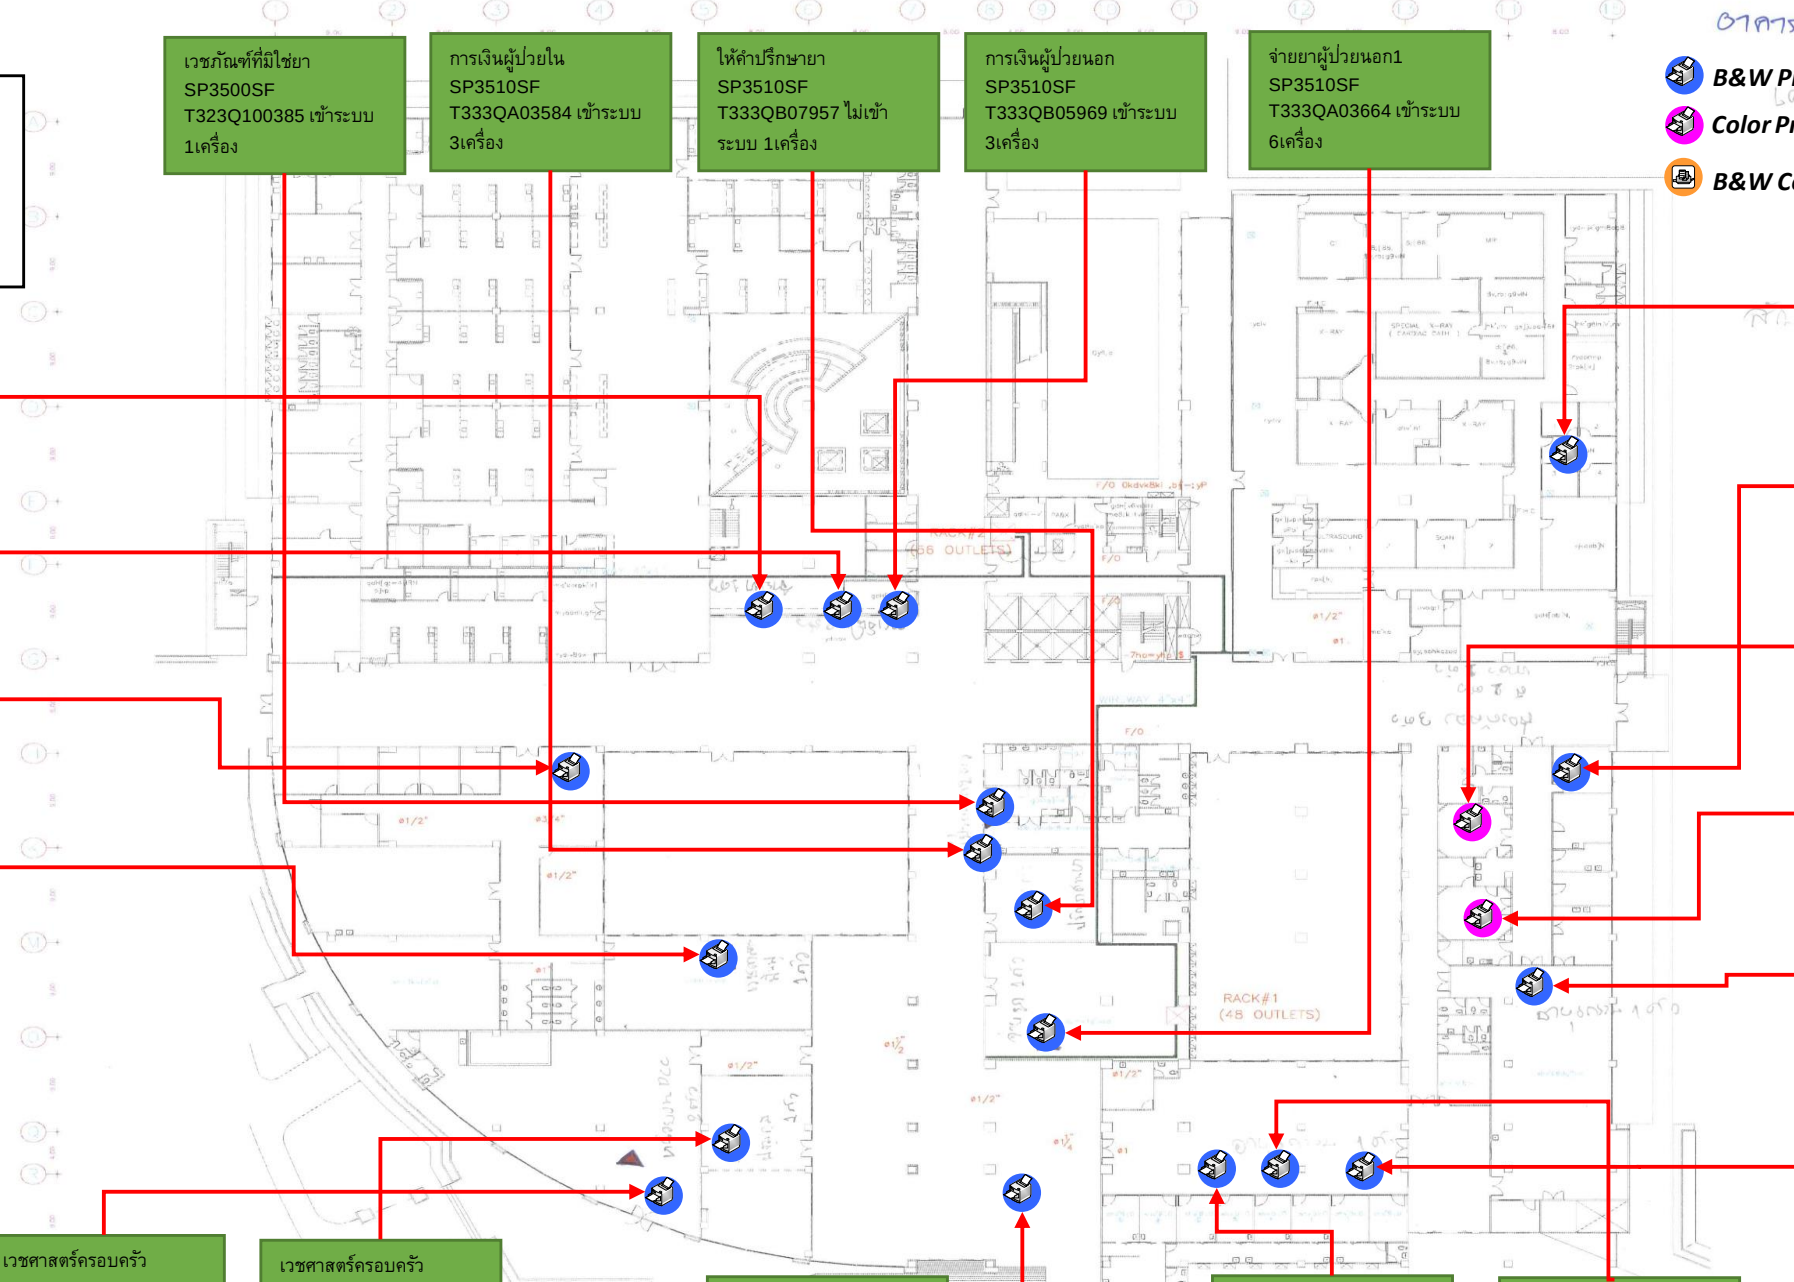


PROJECT: NU-HOSPITAL			
DRAWING: LAYOUT OF COMPUTER OUTLET FOR FLOOR 1st PLAN			
DESIGNED: MR. BOONSONG K.	DRAWING BY: MR. SAKSIT S.		
APPROVED:	DATE:	30/01/01	
DRAWING NO.	SCALE: 1:250	SHEET NO.	

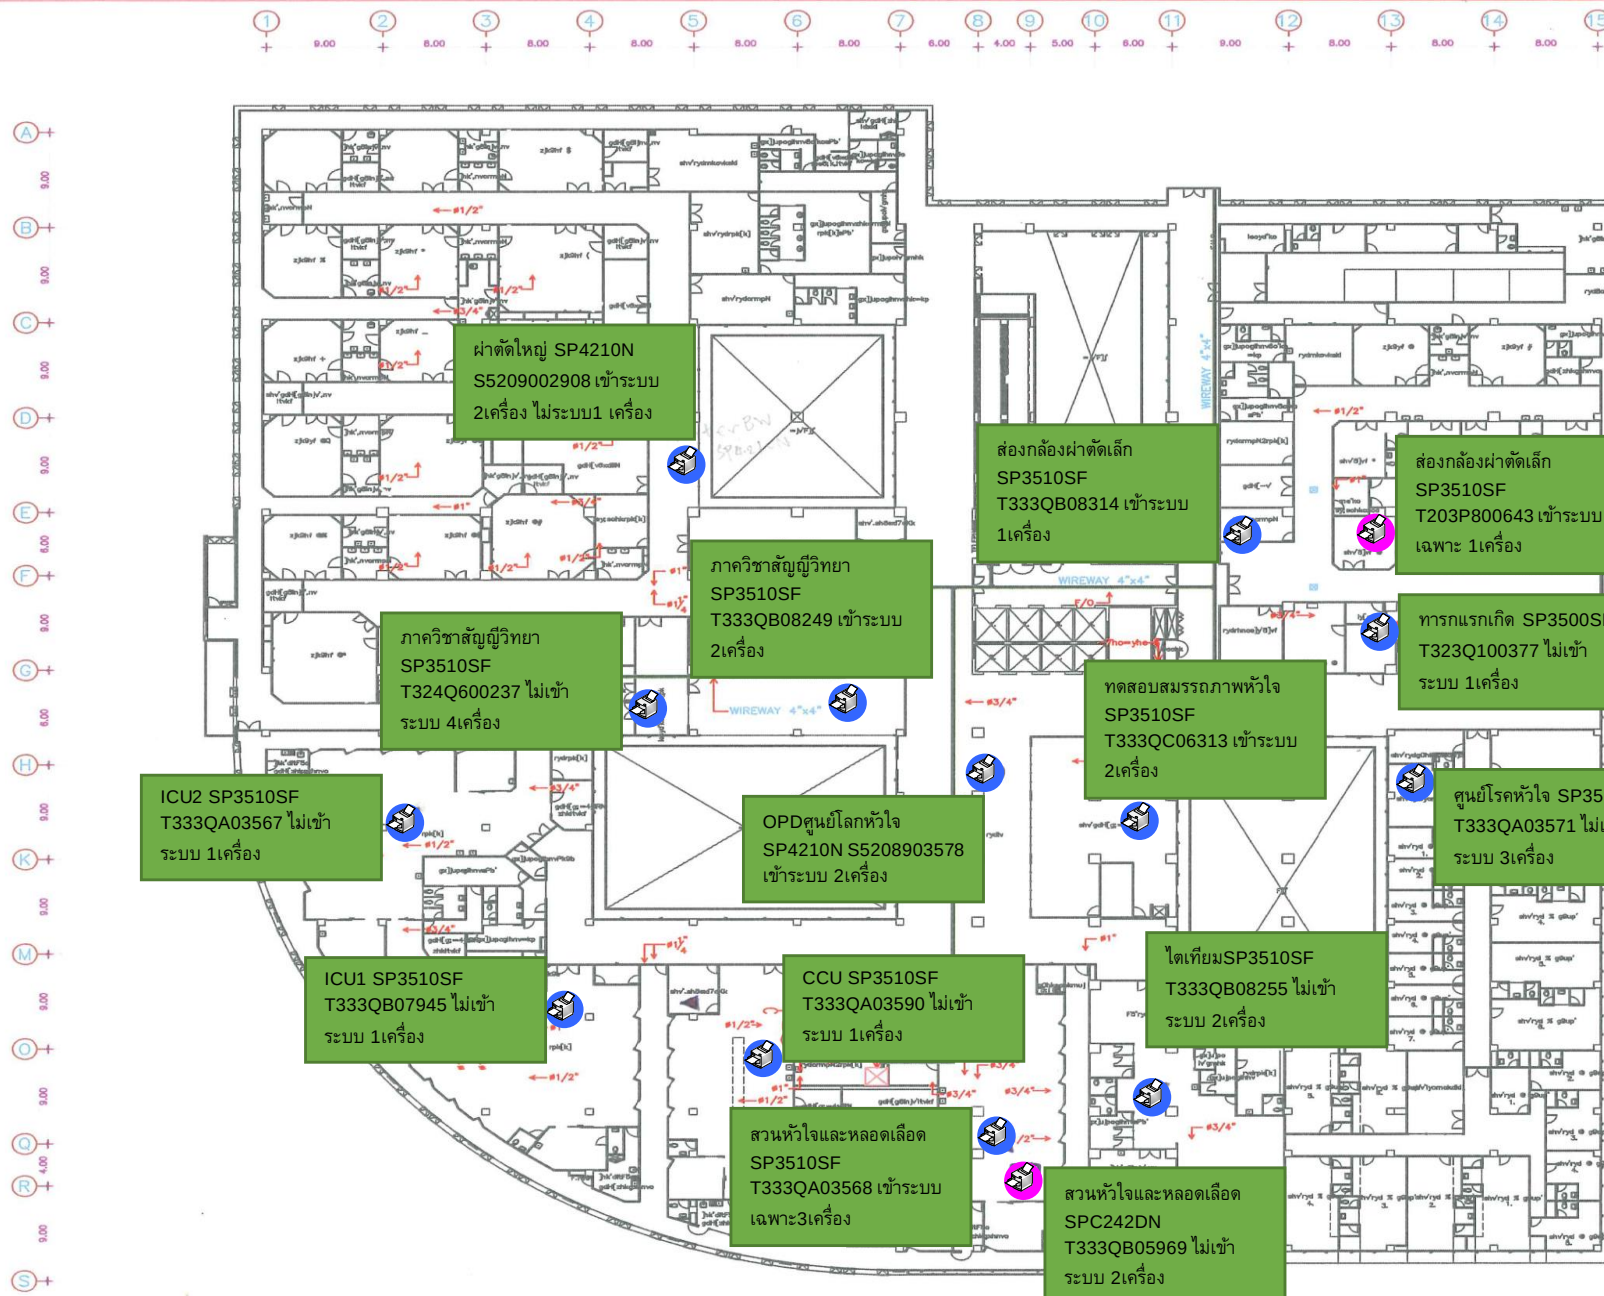

- B&W Printer
- Color Printer
- B&W Copier/MFP


Printer B&W	= 13
Printer color	= 2
MFP	=
รวม	= 15

Printer BW = 9
 Printer Color = 1

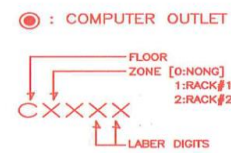


LAYOUT OF COMPUTER OUTLET
 FOR FLOOR 2nd PLAN (113 OUTLETS)
 vk8kiFi'rpK[k]

PROJECT: NU-HOSPITAL		
DRAWING: LAYOUT OF COMPUTER OUTLET FOR FLOOR 2nd PLAN		
DESIGNED MR. BOONSONG K.	DRAWING BY MR. SAKSIT.S	
APPROVED	DATE	30/01/01
DRAWING NO.	SCALE 1:250	SHEET NO.

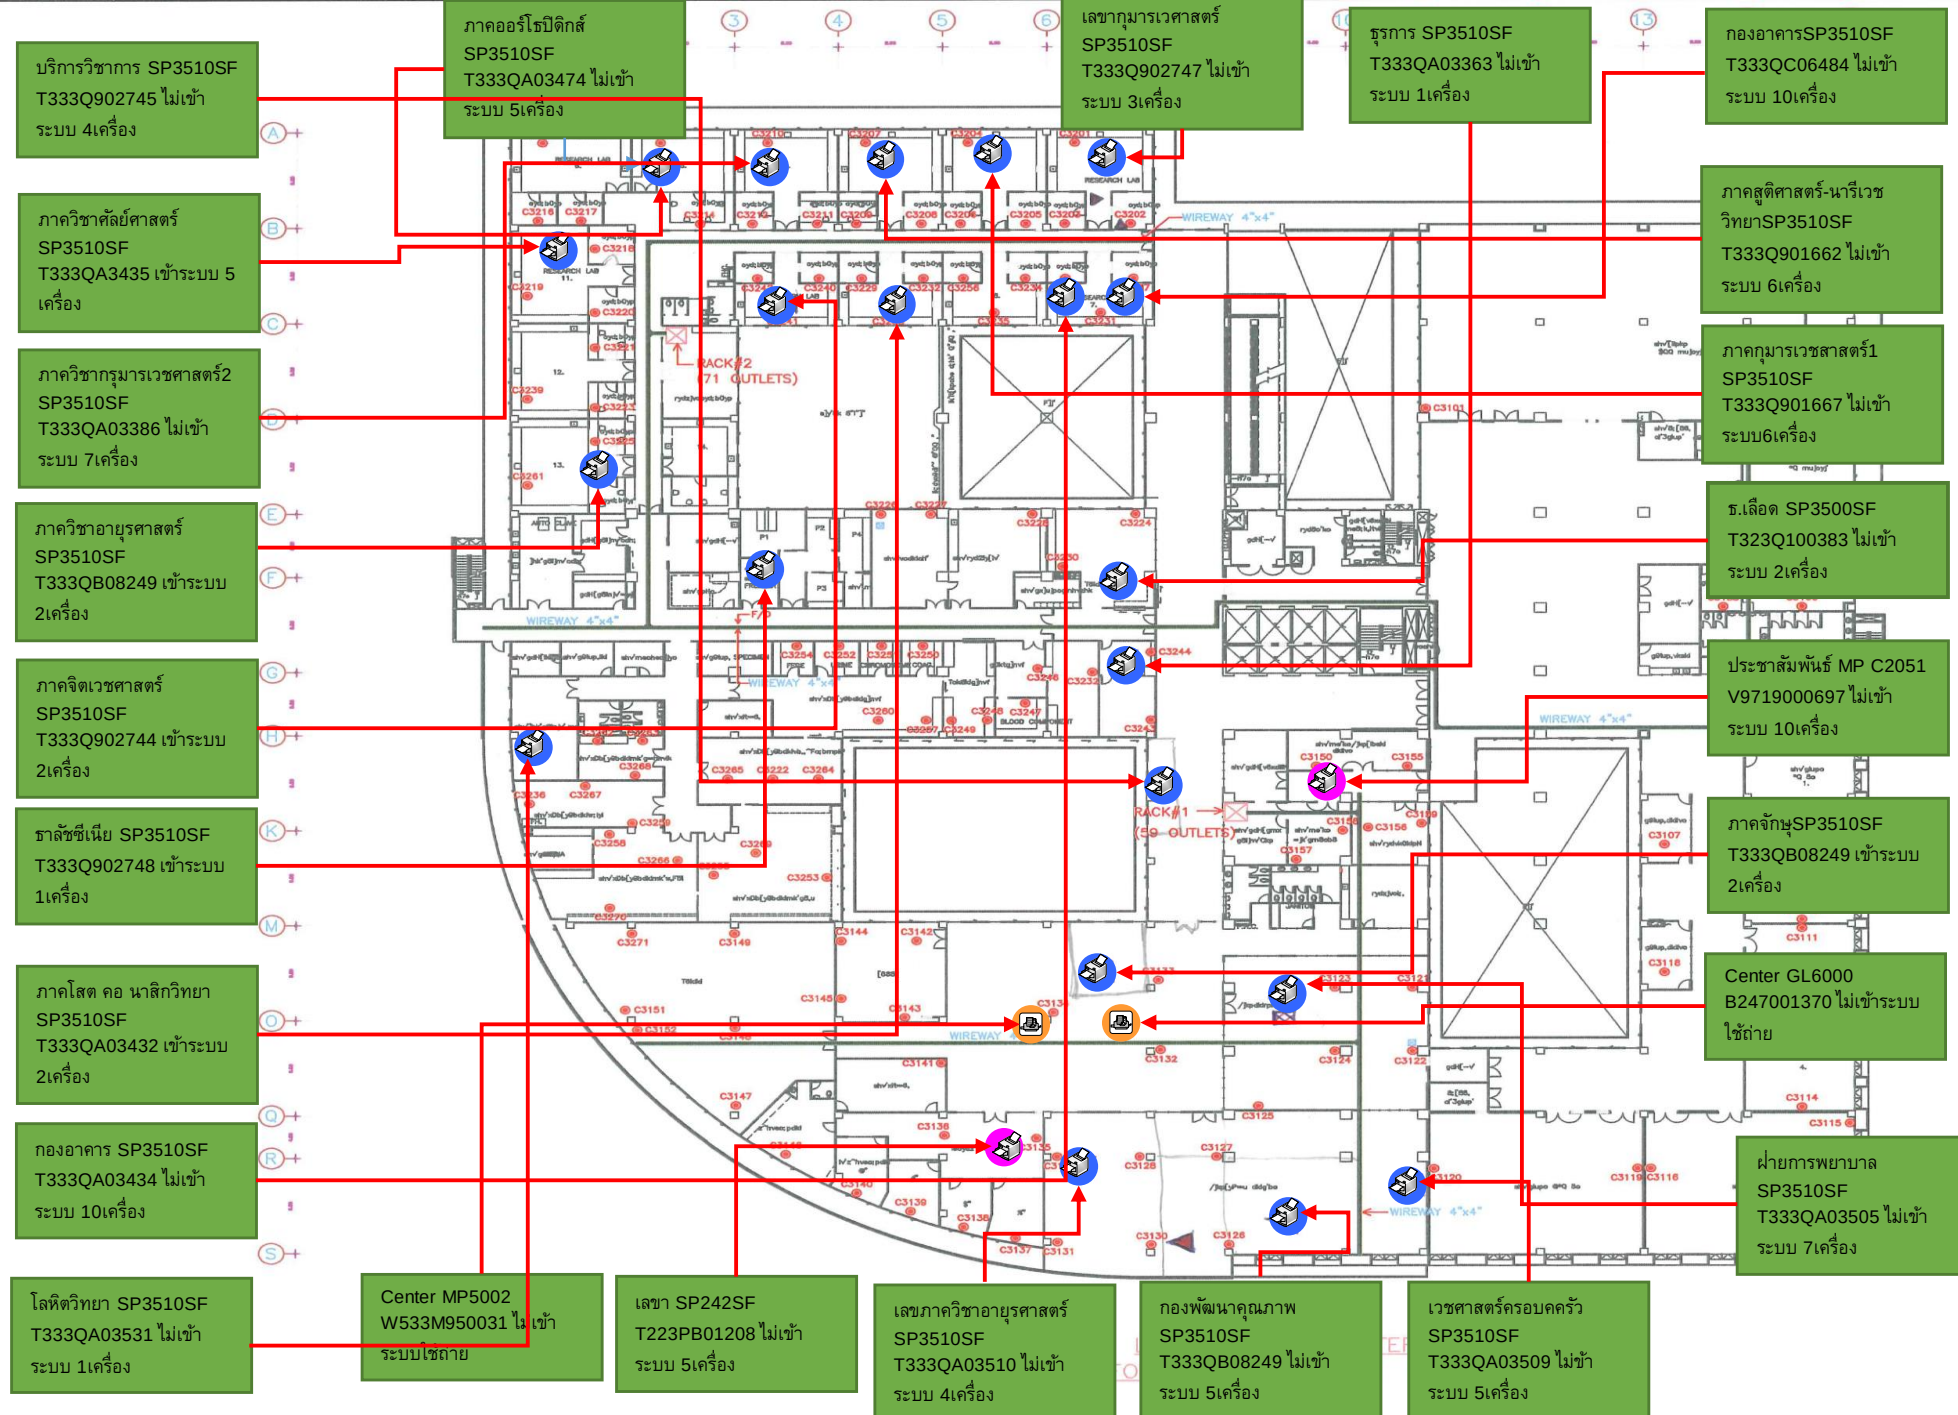


- B&W Printer
- Color Printer
- B&W Copier/MFP

Printer B&W	= 21
Printer color	= 2
MFP	= 2
รวม	= 25

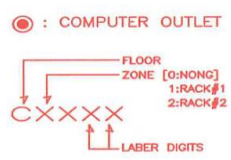

PROJECT:	NU-HOSPITAL		
DRAWING:	LAYOUT OF COMPUTER OUTLET FOR FLOOR 3rd PLAN		
DESIGNED	MR. BOONSONG K.	DRAWING BY	MR. SAKIT.S
APPROVED		DATE	30/01/01
DRAWING NO.		SCALE	1:250
		SHEET NO.	

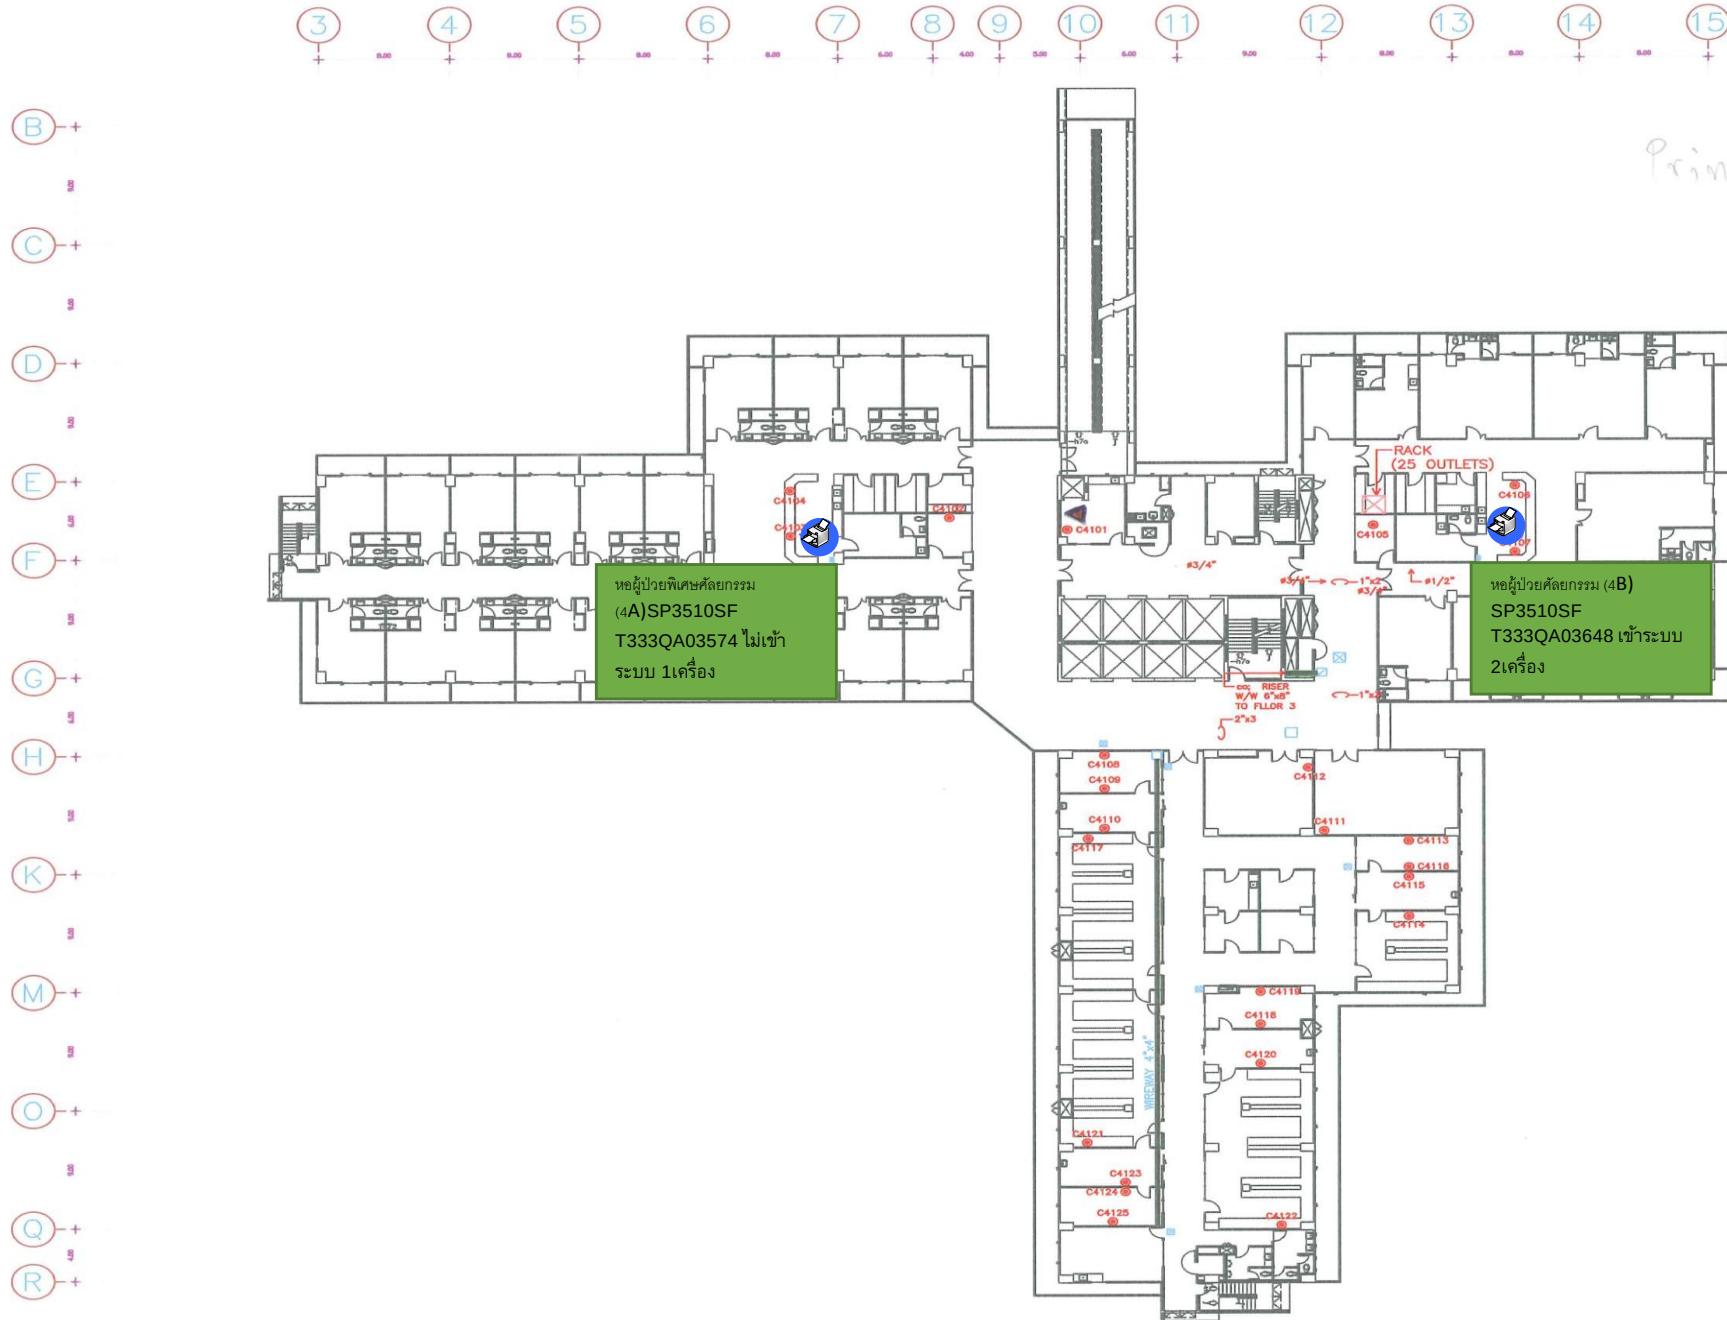

B&W Printer

Color Printer

B&W Copier/MFP


Printer B&W = 2
Printer color =
MFP =
รวม = 2

● : COMPUTER OUTLET

FLOOR ZONE [0-NONE]
1: RACK #1
2: RACK #2
LABOR DIGITS

PROJECT:	NU-HOSPITAL		
DRAWING:	LAYOUT OF COMPUTER OUTLET FOR FLOOR 4th PLAN		
DESIGNED	MR. BOONSONG K.	DRAWING BY	MR. SAKSIT.S
APPROVED		DATE	30/01/01
DRAWING NO.		SCALE	1:200
		SHEET NO.	


Floor 4

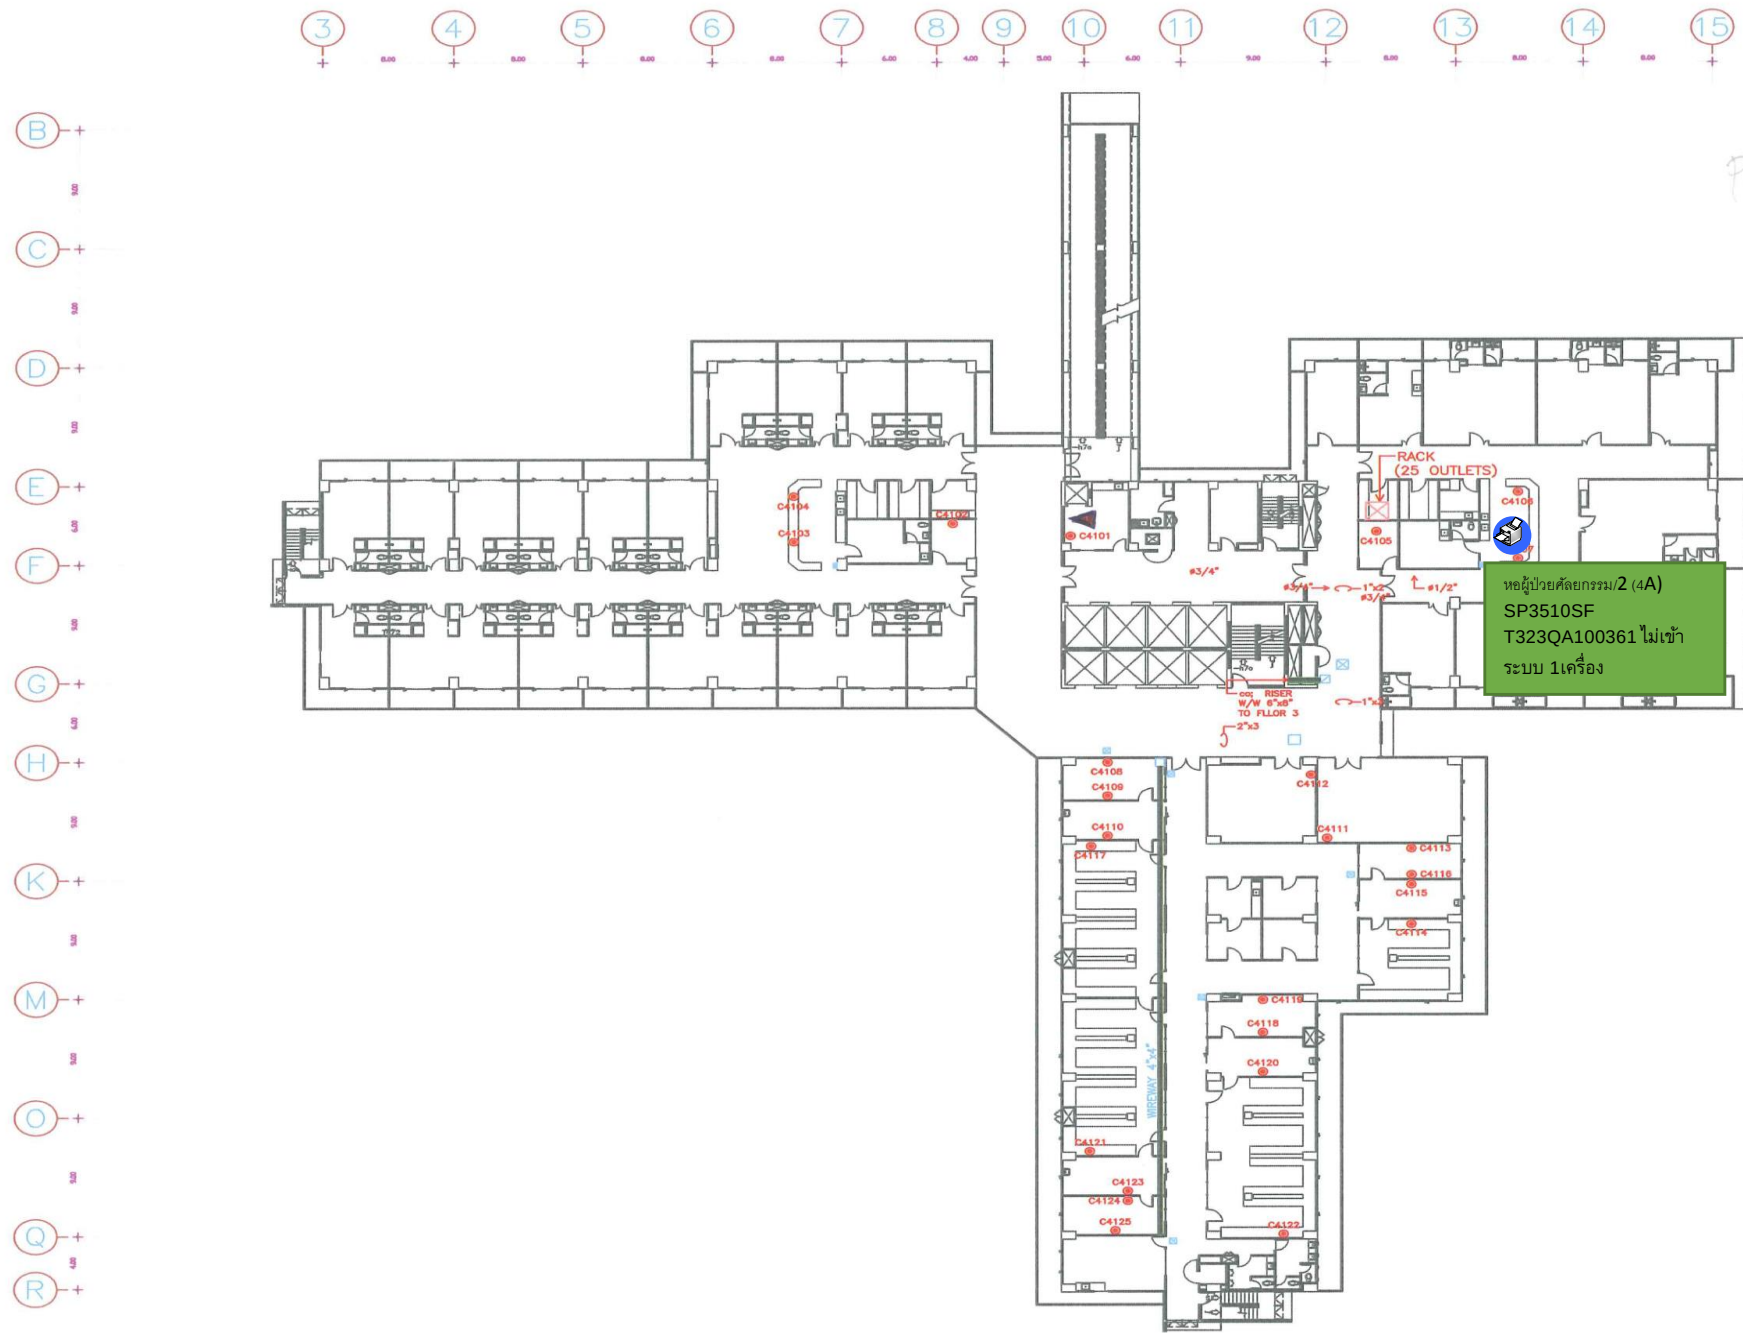

B&W Printer
 Color Printer
 B&W Copier/MFP


Printer B&W	= 1
Printer color	=
MFP	=
รวม	= 1

หอผู้ป่วยศัลยกรรม/2 (4A)
 SP3510SF
 T323QA100361 ไม่เข้า
 ระบบ 1 เครื่อง

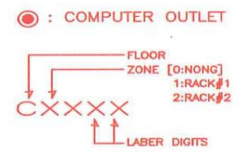


Floor 5

PROJECT: NU-HOSPITAL		
DRAWING: LAYOUT OF COMPUTER OUTLET FOR FLOOR 4th PLAN		
DESIGNED MR. BOONSONG K.	DRAWING BY MR. SAKSIT.S	
APPROVED	DATE	30/01/01
DRAWING NO.	SCALE 1:200	SHEET NO.

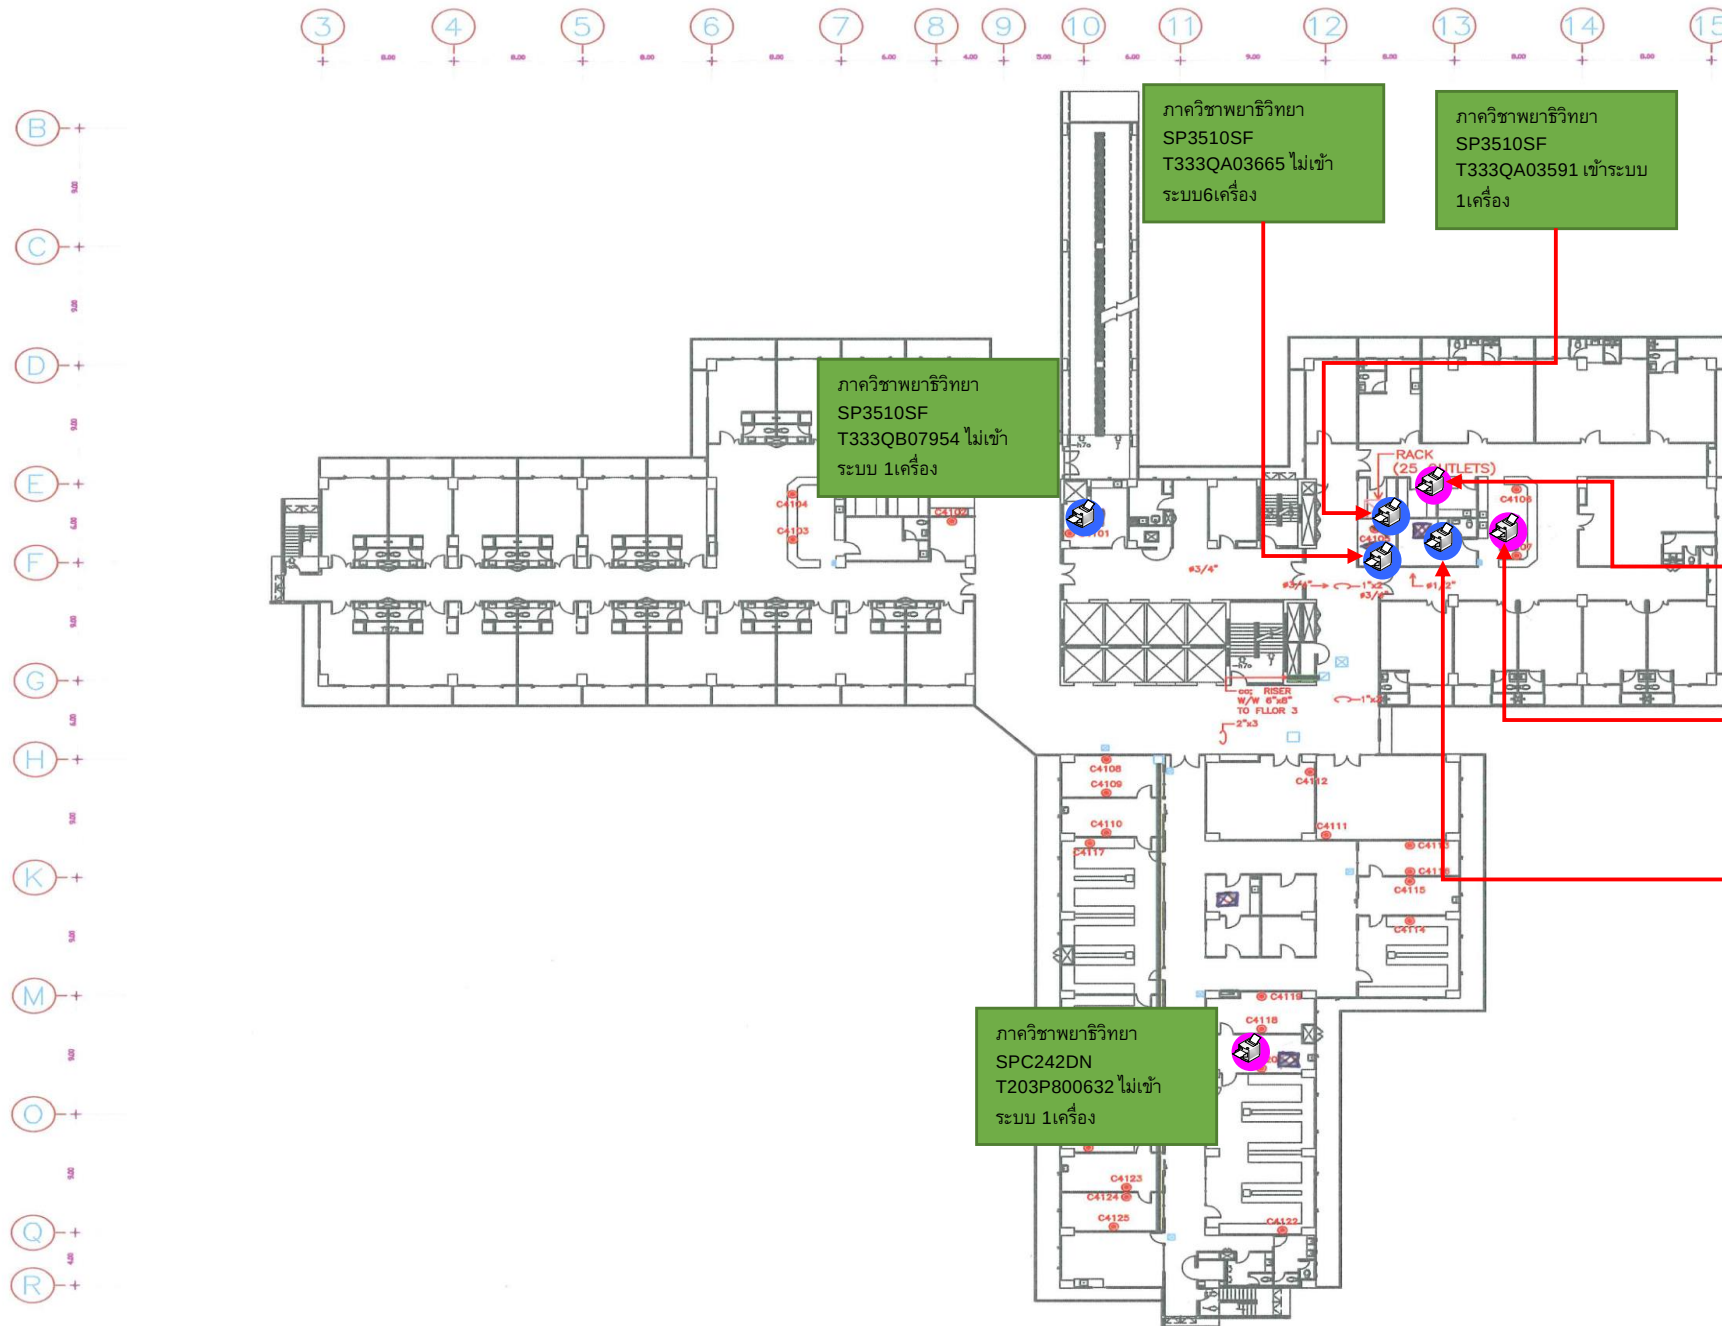


- B&W Printer
- Color Printer
- B&W Copier/MFP

Printer B&W	= 4
Printer color	= 3
MFP	=
รวม	= 7

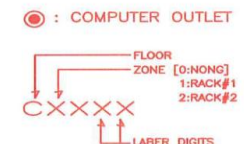

Floor 6

PROJECT:	NU-HOSPITAL		
DRAWING:	LAYOUT OF COMPUTER OUTLET FOR FLOOR 4th PLAN		
DESIGNED	MR. BOONSONG K.	DRAWING BY	MR. SAKSIT.S
APPROVED		DATE	30/01/01
DRAWING NO.		SCALE	1:200
		SHEET NO.	

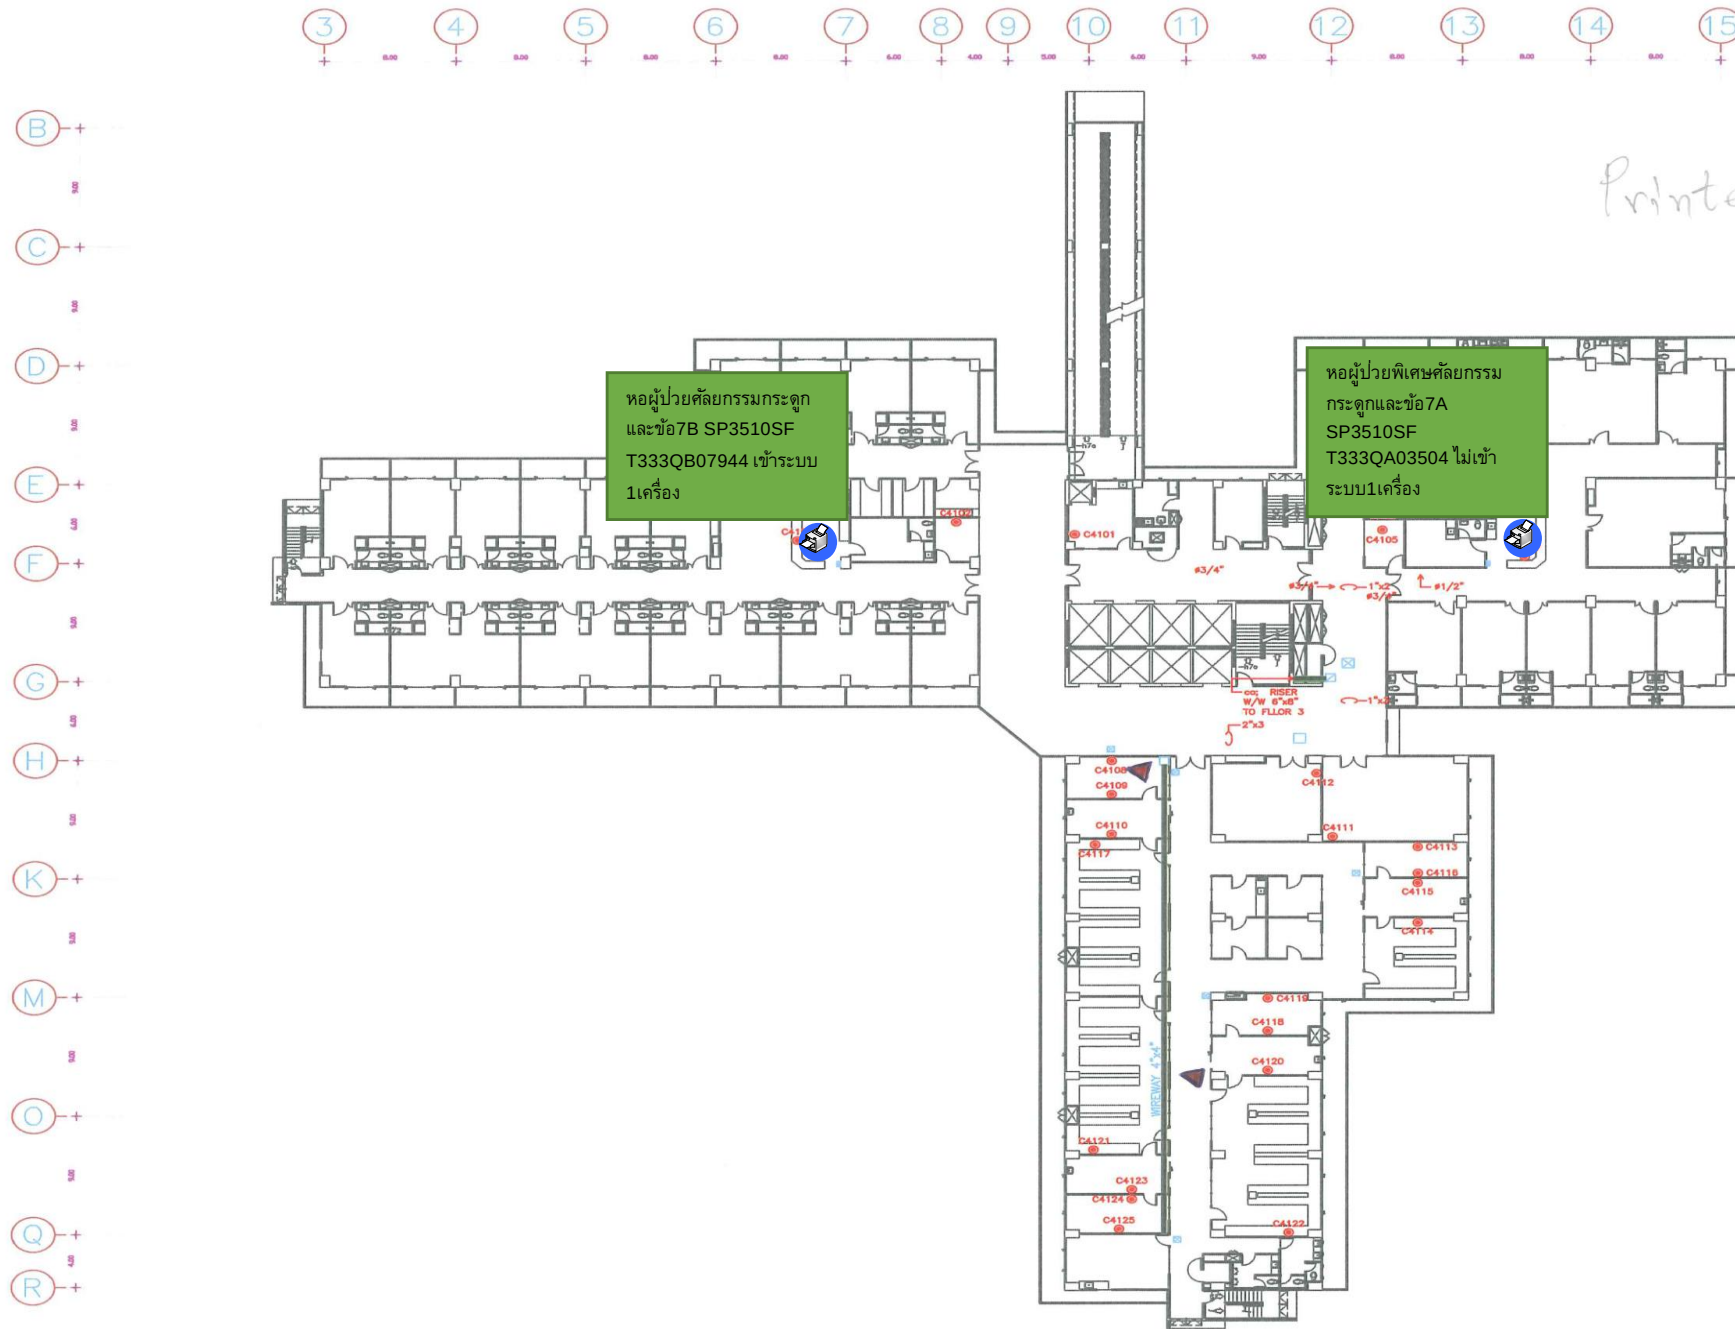


- B&W Printer
- Color Printer
- B&W Copier/MFP

Printer B&W = 2
Printer color =
MFP =
รวม = 2

Floor 7

PROJECT:	NU-HOSPITAL		
DRAWING:	LAYOUT OF COMPUTER OUTLET FOR FLOOR 4th PLAN		
DESIGNED	MR. BOONSONG K.	DRAWING BY	MR. SAKSIT.S
APPROVED		DATE	30/01/01
DRAWING NO.		SCALE	1:200
		SHEET NO.	

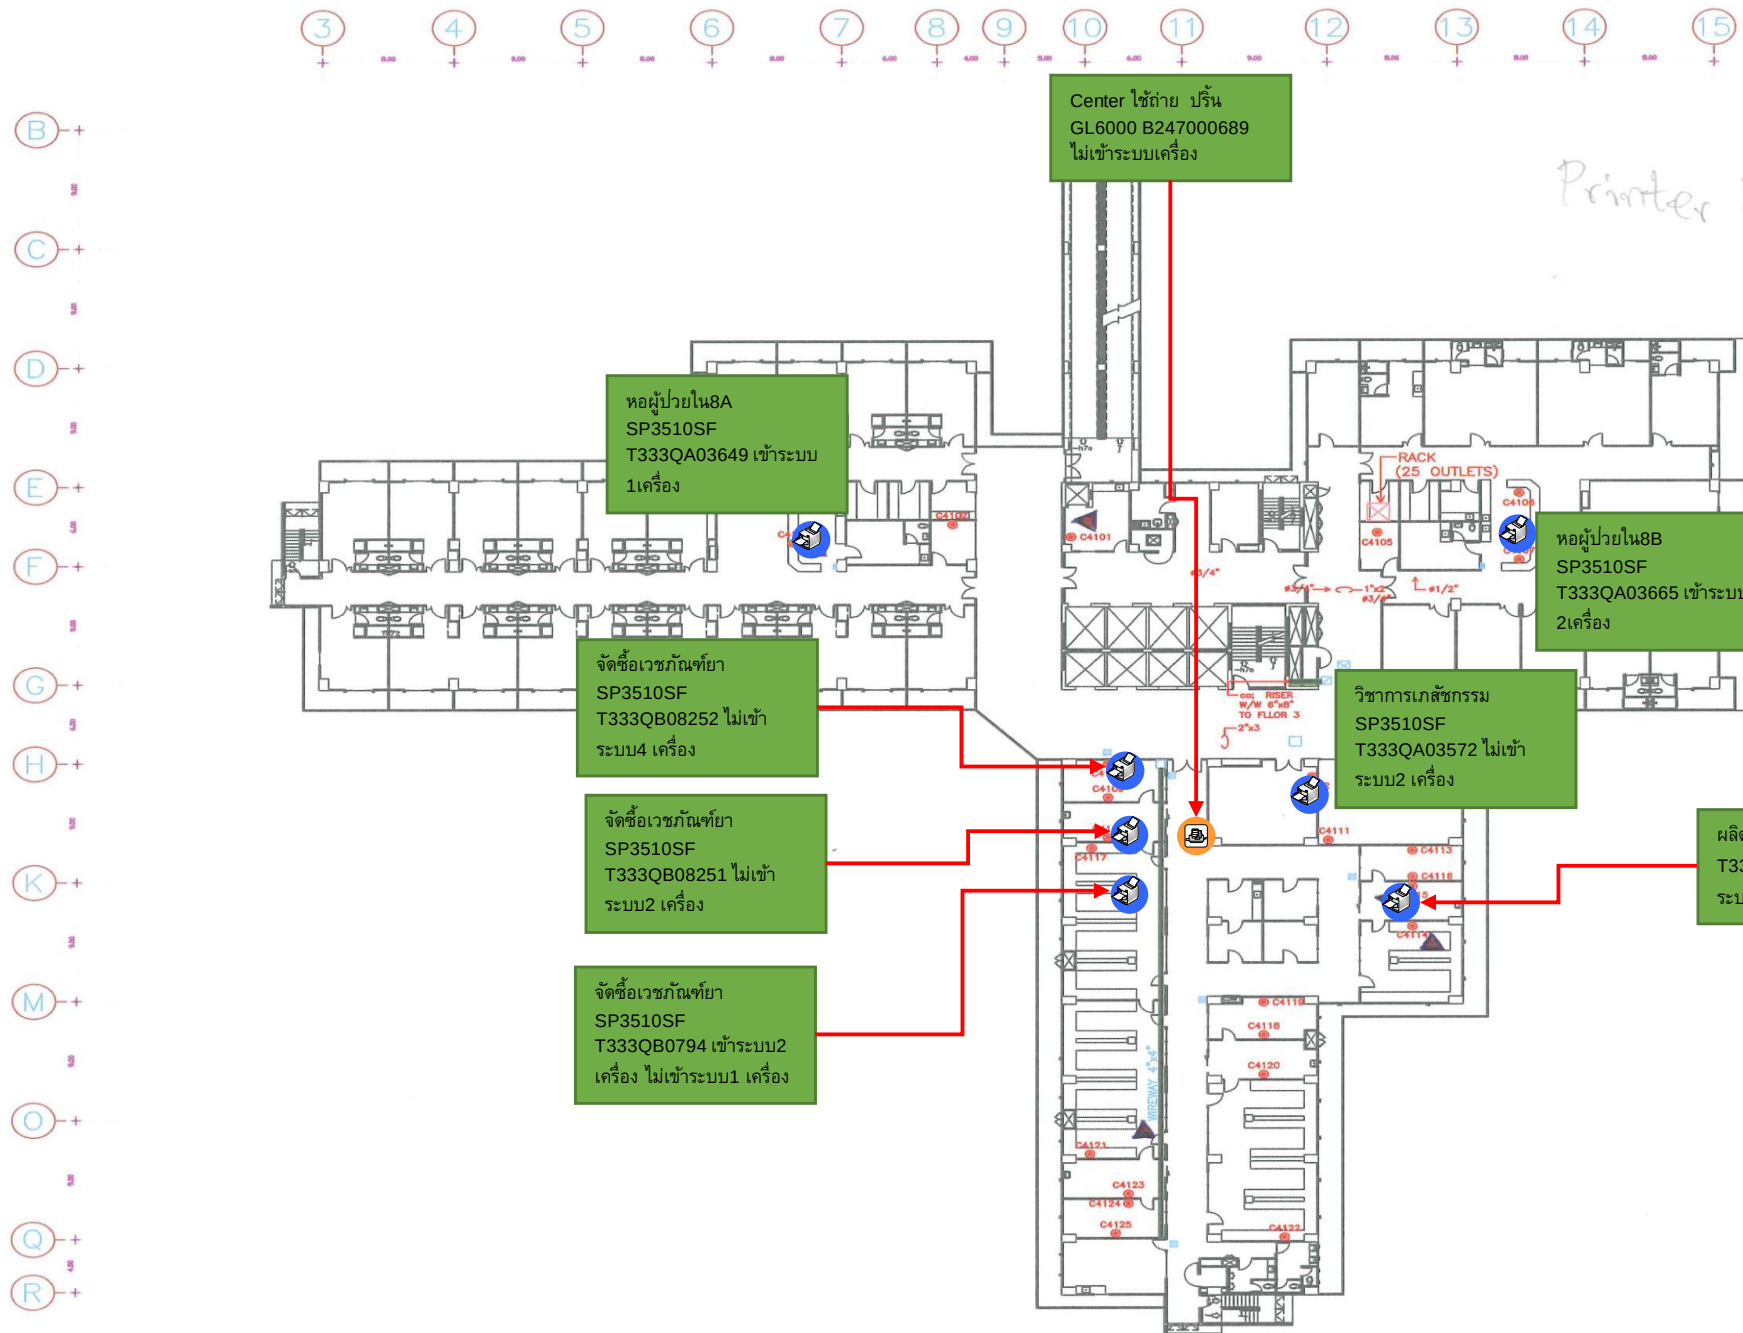

Center ไข่ง่าย ปรีน
GL6000 B247000689
ไม่เข้าระบบเครื่อง

หอผู้ป่วยใน8A
SP3510SF
T333QA03649 เข้าระบบ
1เครื่อง

จัดซื้อเวชภัณฑ์ยา
SP3510SF
T333QB08252 ไม่เข้า
ระบบ4 เครื่อง

จัดซื้อเวชภัณฑ์ยา
SP3510SF
T333QB08251 ไม่เข้า
ระบบ2 เครื่อง

จัดซื้อเวชภัณฑ์ยา
SP3510SF
T333QB0794 เข้าระบบ2
เครื่อง ไม่เข้าระบบ1 เครื่อง

วิชาการเภสัชกรรม
SP3510SF
T333QA03572 ไม่เข้า
ระบบ2 เครื่อง

หอผู้ป่วยใน8B
SP3510SF
T333QA03665 เข้าระบบ
2เครื่อง

ผลิตยา SP3510SF
T333QA0B08254 เข้า
ระบบ2 เครื่อง

- B&W Printer
- Color Printer
- B&W Copier/MFP

Printer B&W	= 7
Printer color	=
MFP	= 1
รวม	= 8


● : COMPUTER OUTLET

FLOOR ZONE [0:NONG]
1:RACK#1
2:RACK#2

CXXXXX
↑↑↑ LABER DIGITS

PROJECT:	NU-HOSPITAL
DRAWING:	LAYOUT OF COMPUTER OUTLET FOR FLOOR 4th PLAN
DESIGNED:	MR. BOONSONG K.
DATE:	30/01/01
APPROVED:	
DRAWING NO.	SCALE 1:200
SHEET NO.	

Floor 8

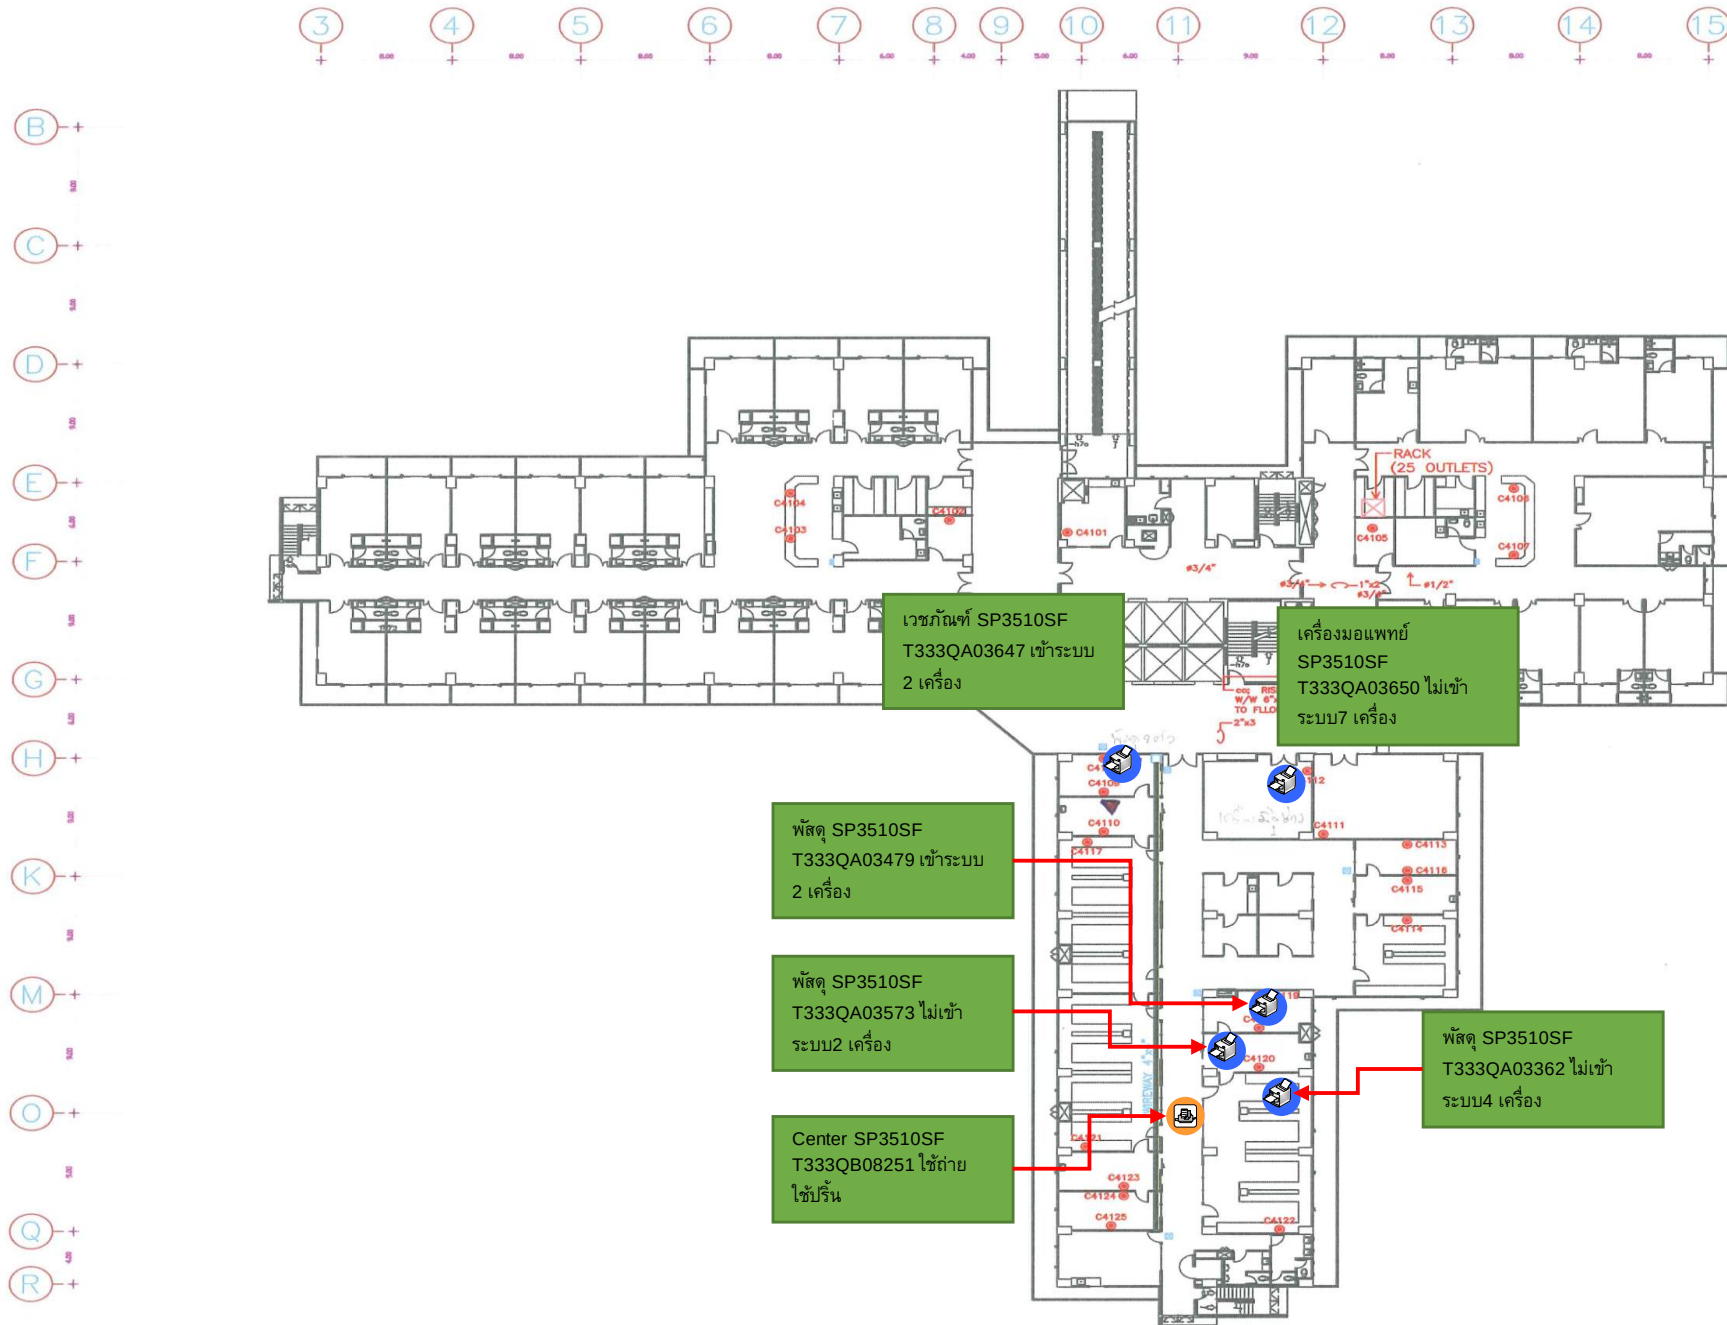

- B&W Printer
- Color Printer
- B&W Copier/MFP

Printer B&W	= 4
Printer color	=
MFP	= 1
รวม	= 5

พัสดุ SP3510SF
T333QA03479 เข้าระบบ
2 เครื่อง

พัสดุ SP3510SF
T333QA03573 ไม่เข้า
ระบบ2 เครื่อง

Center SP3510SF
T333QB08251 ใช้ถ่าย
ใช้ปรับ

เครื่องมอแพทย์
SP3510SF
T333QA03650 ไม่เข้า
ระบบ7 เครื่อง

พัสดุ SP3510SF
T333QA03362 ไม่เข้า
ระบบ4 เครื่อง

Floor 9

PROJECT:	NU-HOSPITAL		
DRAWING:	LAYOUT OF COMPUTER OUTLET FOR FLOOR 4th PLAN		
DESIGNED	MR. BOONSONG K.	DRAWING BY	MR. SAKSIT.S
APPROVED		DATE	30/01/01
DRAWING NO.		SCALE	1:200
		SHEET NO.	